INQUADRAMENTO

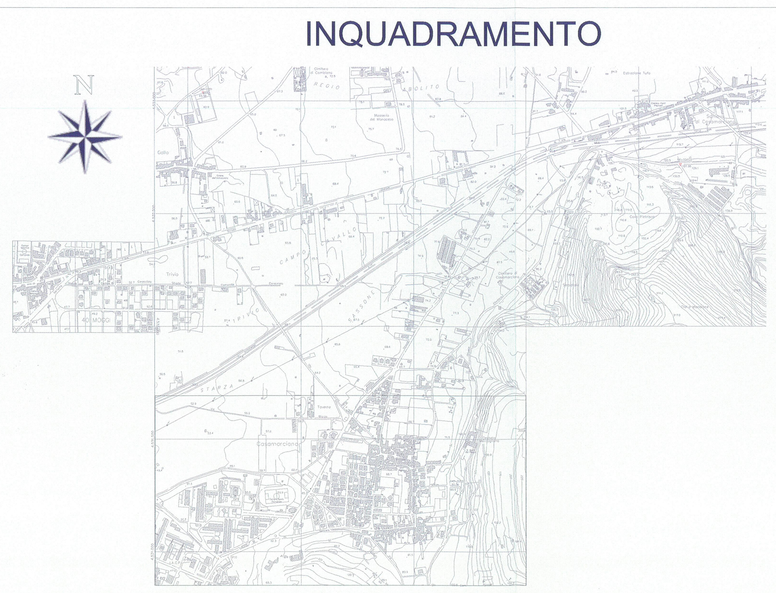

Amministrazione Aggiudicatrice:
COMUNE DI CASAMARCIANO
CITTA' METROPOLITANA DI NAPOLI

PROPONENTE:
Consorzio Nazionale Cooperative Di Produzione e Lavoro
"CIRO MENOTTI" S.c.p.A.
Via Pier Tommaso,43 - 40122 Ravenna (RA)

IMPRESA CONSORZIATA:
I.CO.NA. Soc. Coop.
Via Stella, 9 (Condominio Pegaso) - 84072 Angri (SA)

COMUNE DI CASAMARCIANO
Ufficio Protocollo
17-10-2016 9540 a

"Gestione integrata, progettazione e realizzazione di interventi di efficienza energetica, adeguamento e messa in sicurezza rete di illuminazione pubblica"

PARTE TECNICA

TP.01 - PLANIMETRIA STATO DI PROGETTO CON UBICAZIONE IMPIANTI
SCALA 1:1000

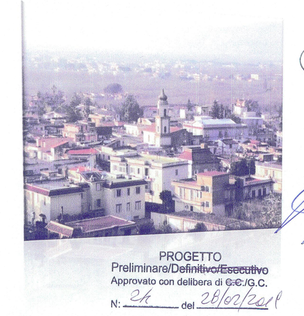

PROGETTO
Preliminare/Definitivo/Esecutivo
Approvato con delibera di G/C/G.C.
N. 24 del 28/07/2017

LEGENDA

RAPPRESENTAZIONE GRAFICA STATO DI PROGETTO

LINEE ELETTRICHE

- LINEA INTERRATA ESISTENTE
- LINEA AEREA ESISTENTE
- LINEA INTERRATA DA PROGETTO

- LAMPADE LED
- ARMATURE STRADALI
- KIT REFITTING A LED
- ARMATURE ARREDO URBANO
- PROIETTORI A LED
- PALO ARTISTICO
- LAMPADA PALAZZINA GESCAL
- GLOBO
- GLOBO A DUE BRACCIA
- ARREDO URBANO
- ARREDO URBANO PARCO COPPOLA
- ARREDO URBANO A PARETE
- QUADRO ELETTRICO

N.CAB.	INDIRIZZO
1	Via Carmine Mascolo
2	Via Starza
3	Via Mario Tortaro
4	Via Circumvallazione/Parco Coppola
5	Via Circumvallazione
6	Strada Comunale Caracciolo
7	Variante 7 bis/Località 40 Moggi
8	Via Carmine Mascolo
9	Variante 7 bis/Località Schiava
10	Via Roma
11	Vico Parrocchia
12	Via Seminario/Monumento
13	Via Pizzone
14	Via Santa Maria
15	Via Cimitero
16	Via Giuseppe Mazzini