



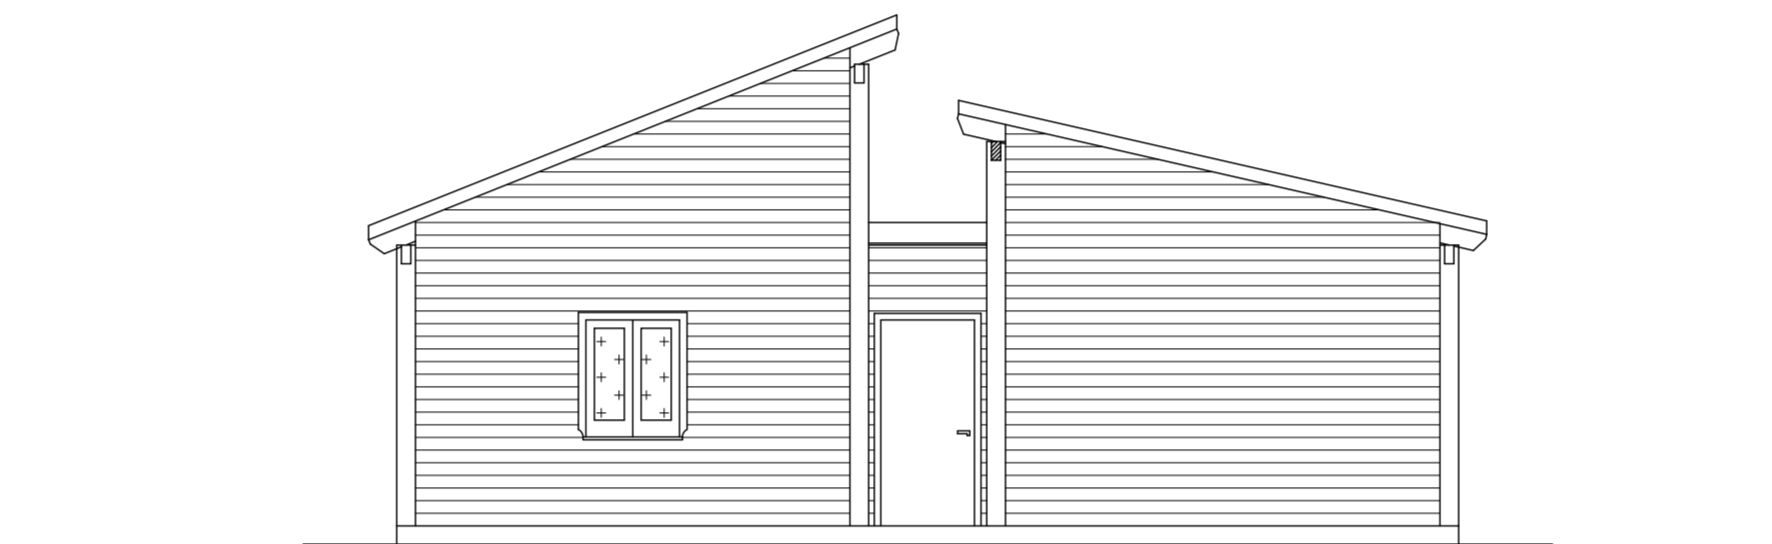


REGIONE CAMPANIA


Comune di Casamarciano

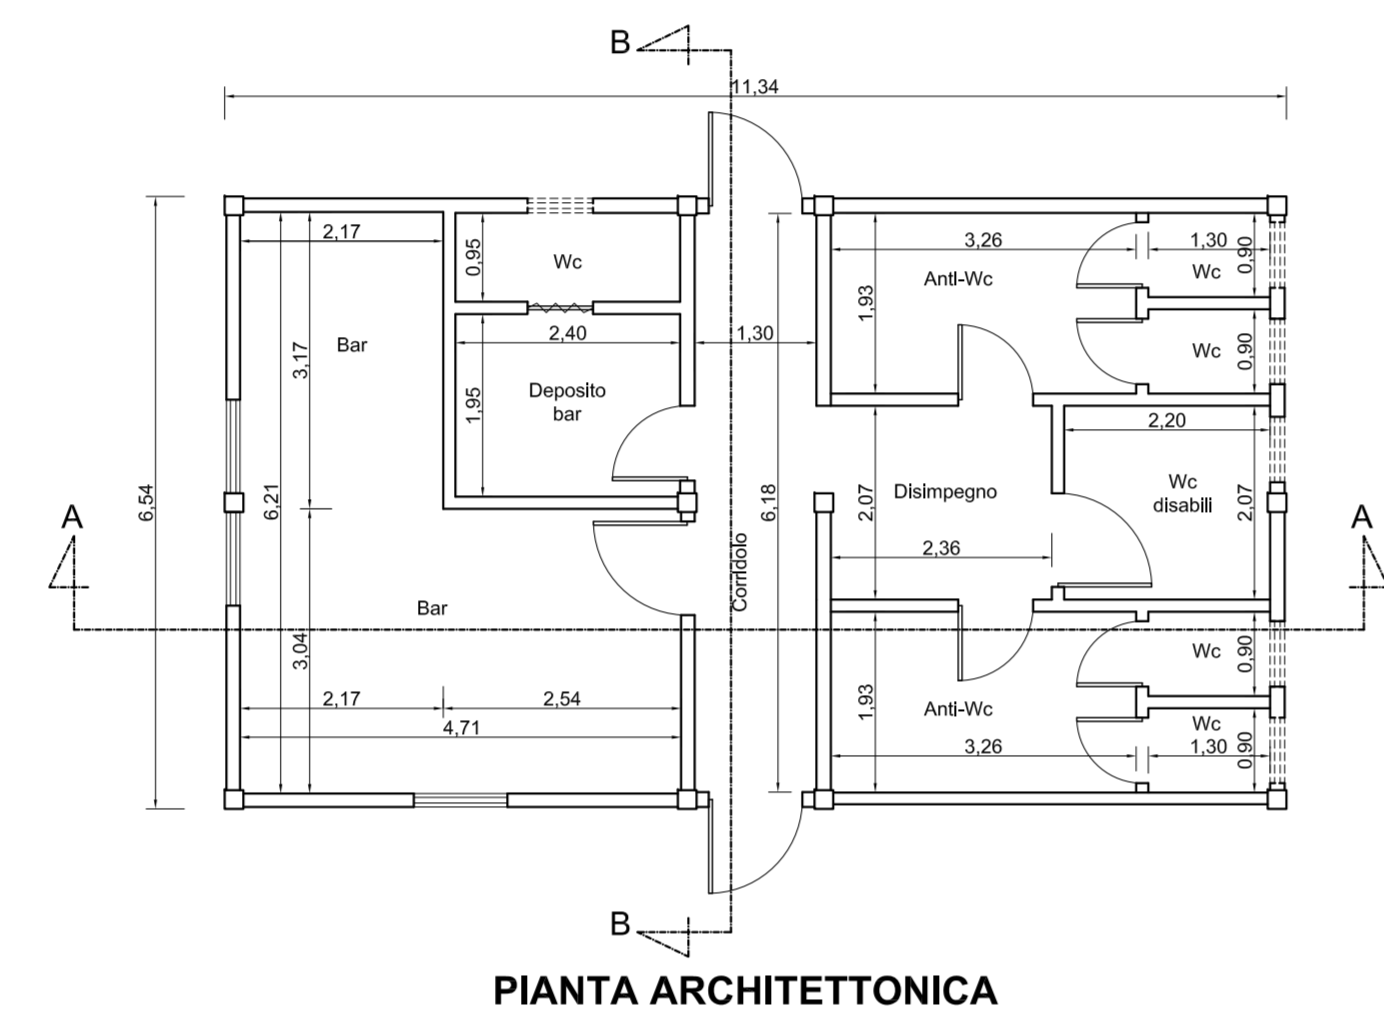



PROSPETTO FRONTALE

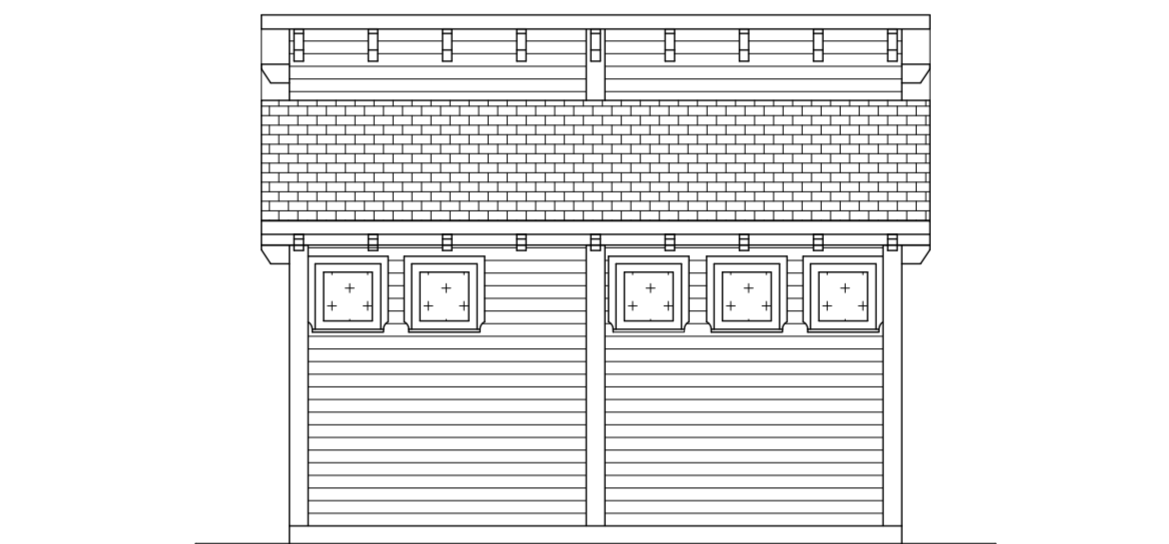


PROSPETTO LATERALE DX

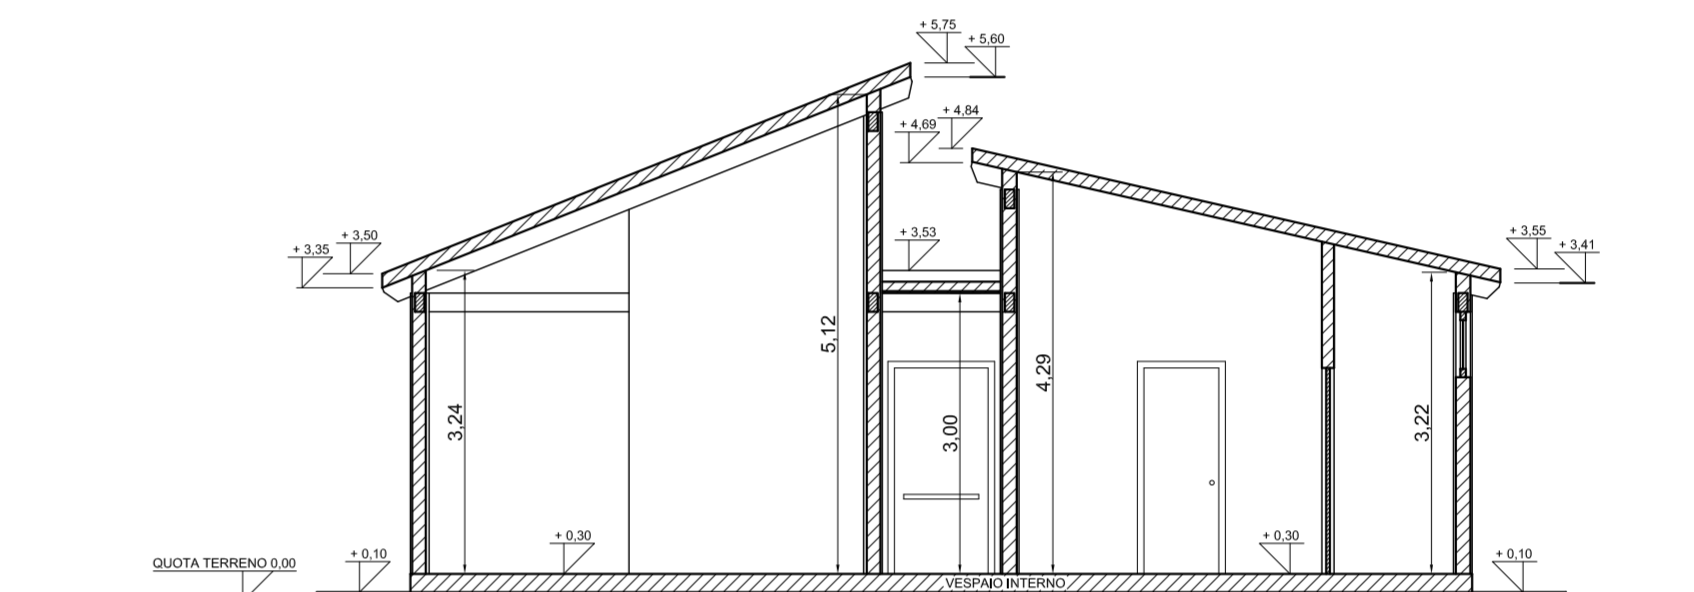


SEZIONE A-A

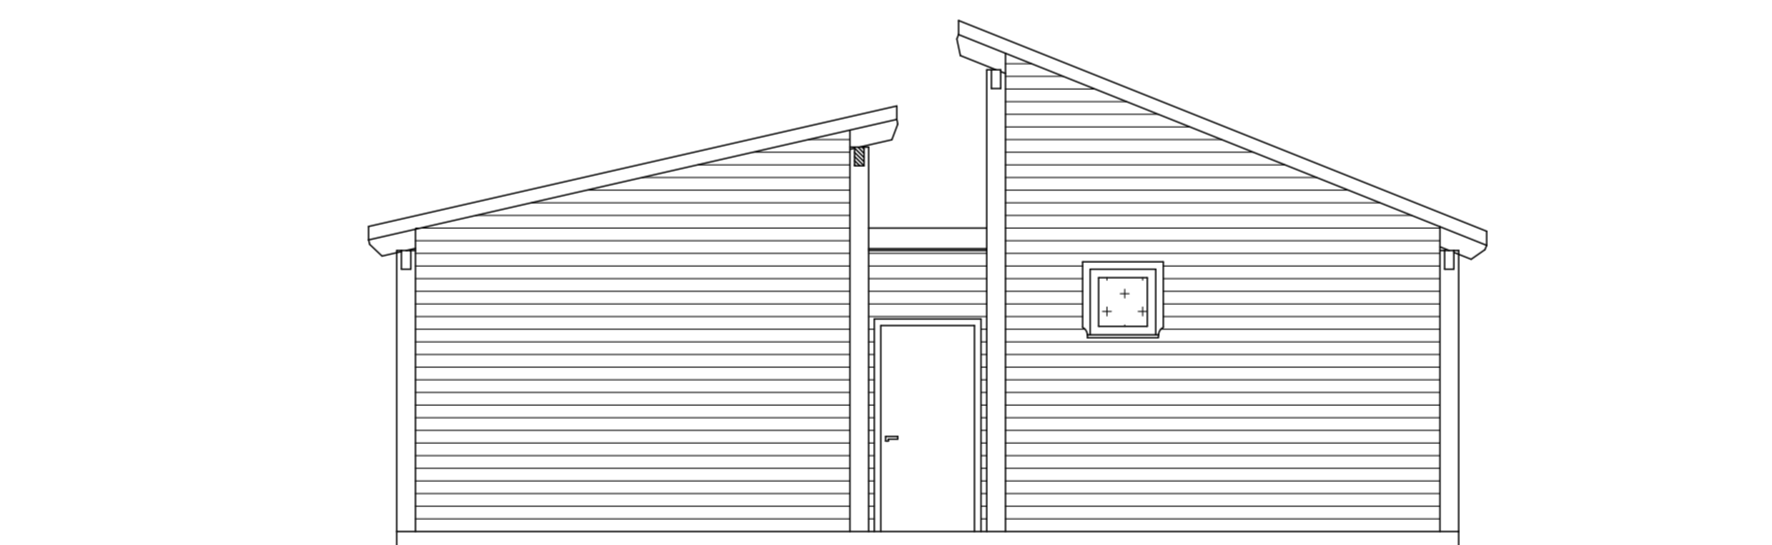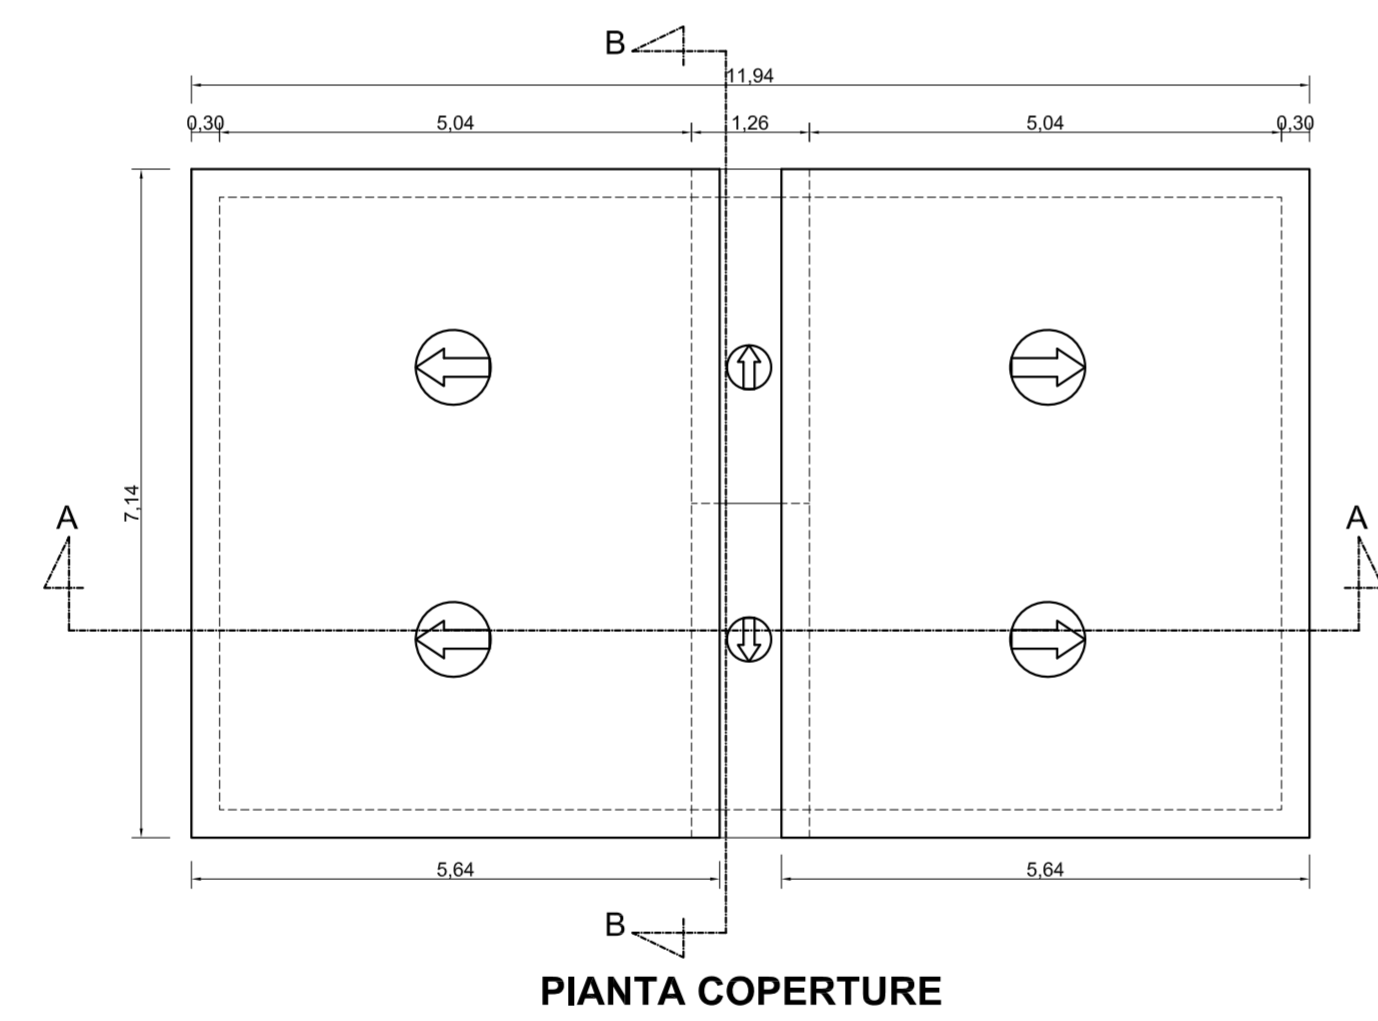

PROSPETTO POSTERIORE

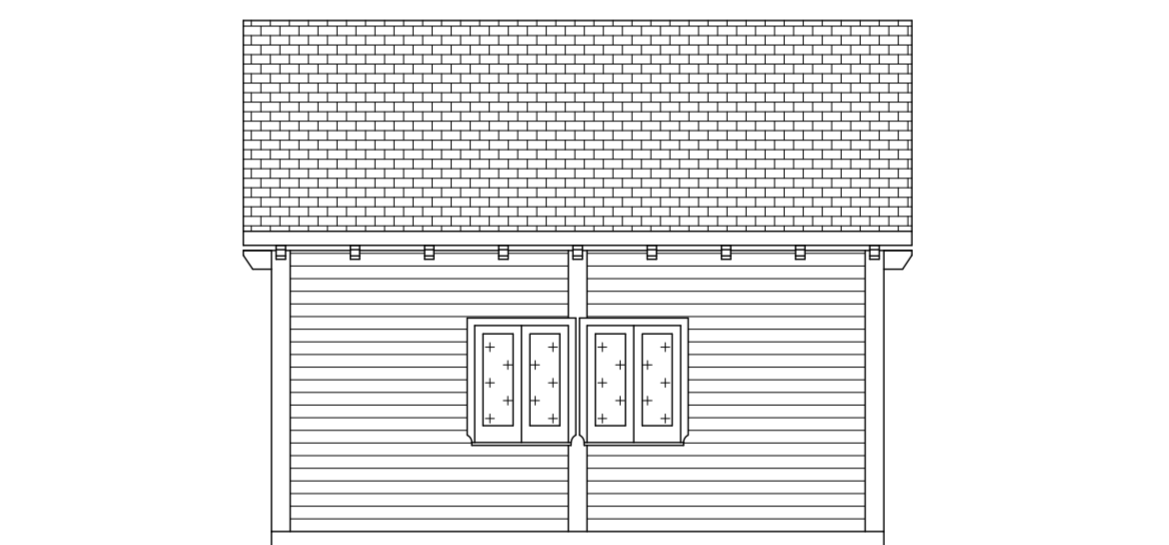

PROSPETTO LATERALE SX

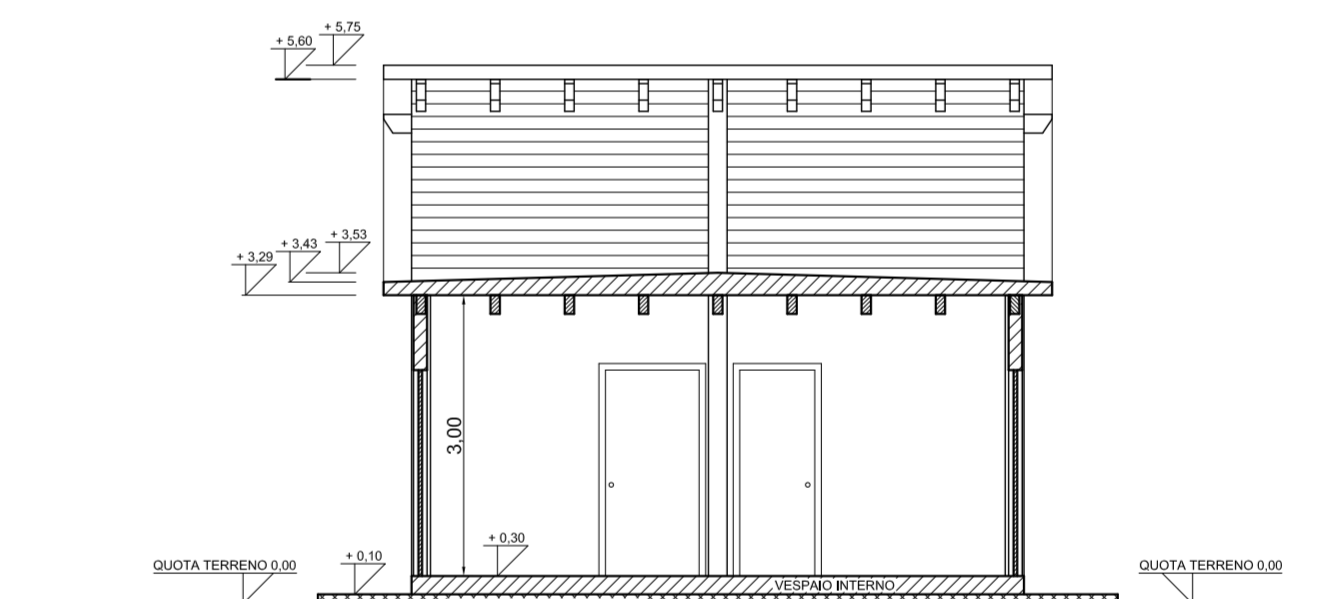

SEZIONE B-B

Titolo elaborato:  
RILIEVO AREA CHIOSCO - PIANTE, SEZIONI E PROSPETTI

Elaborato:  
**Tav. 2**  
scala 1:100

SCALA:	DATA
//	Maggio 2018