




REGIONE CAMPANIA

Comune di Casamarciano



Titolo elaborato: <b>RILIEVO AREA CHIOSCO - PLANIMETRIA</b>		Elaborato: <b>Tav. 1</b>	
		scala 1:200	
SCALA:	DATA		
//	Maggio 2018		

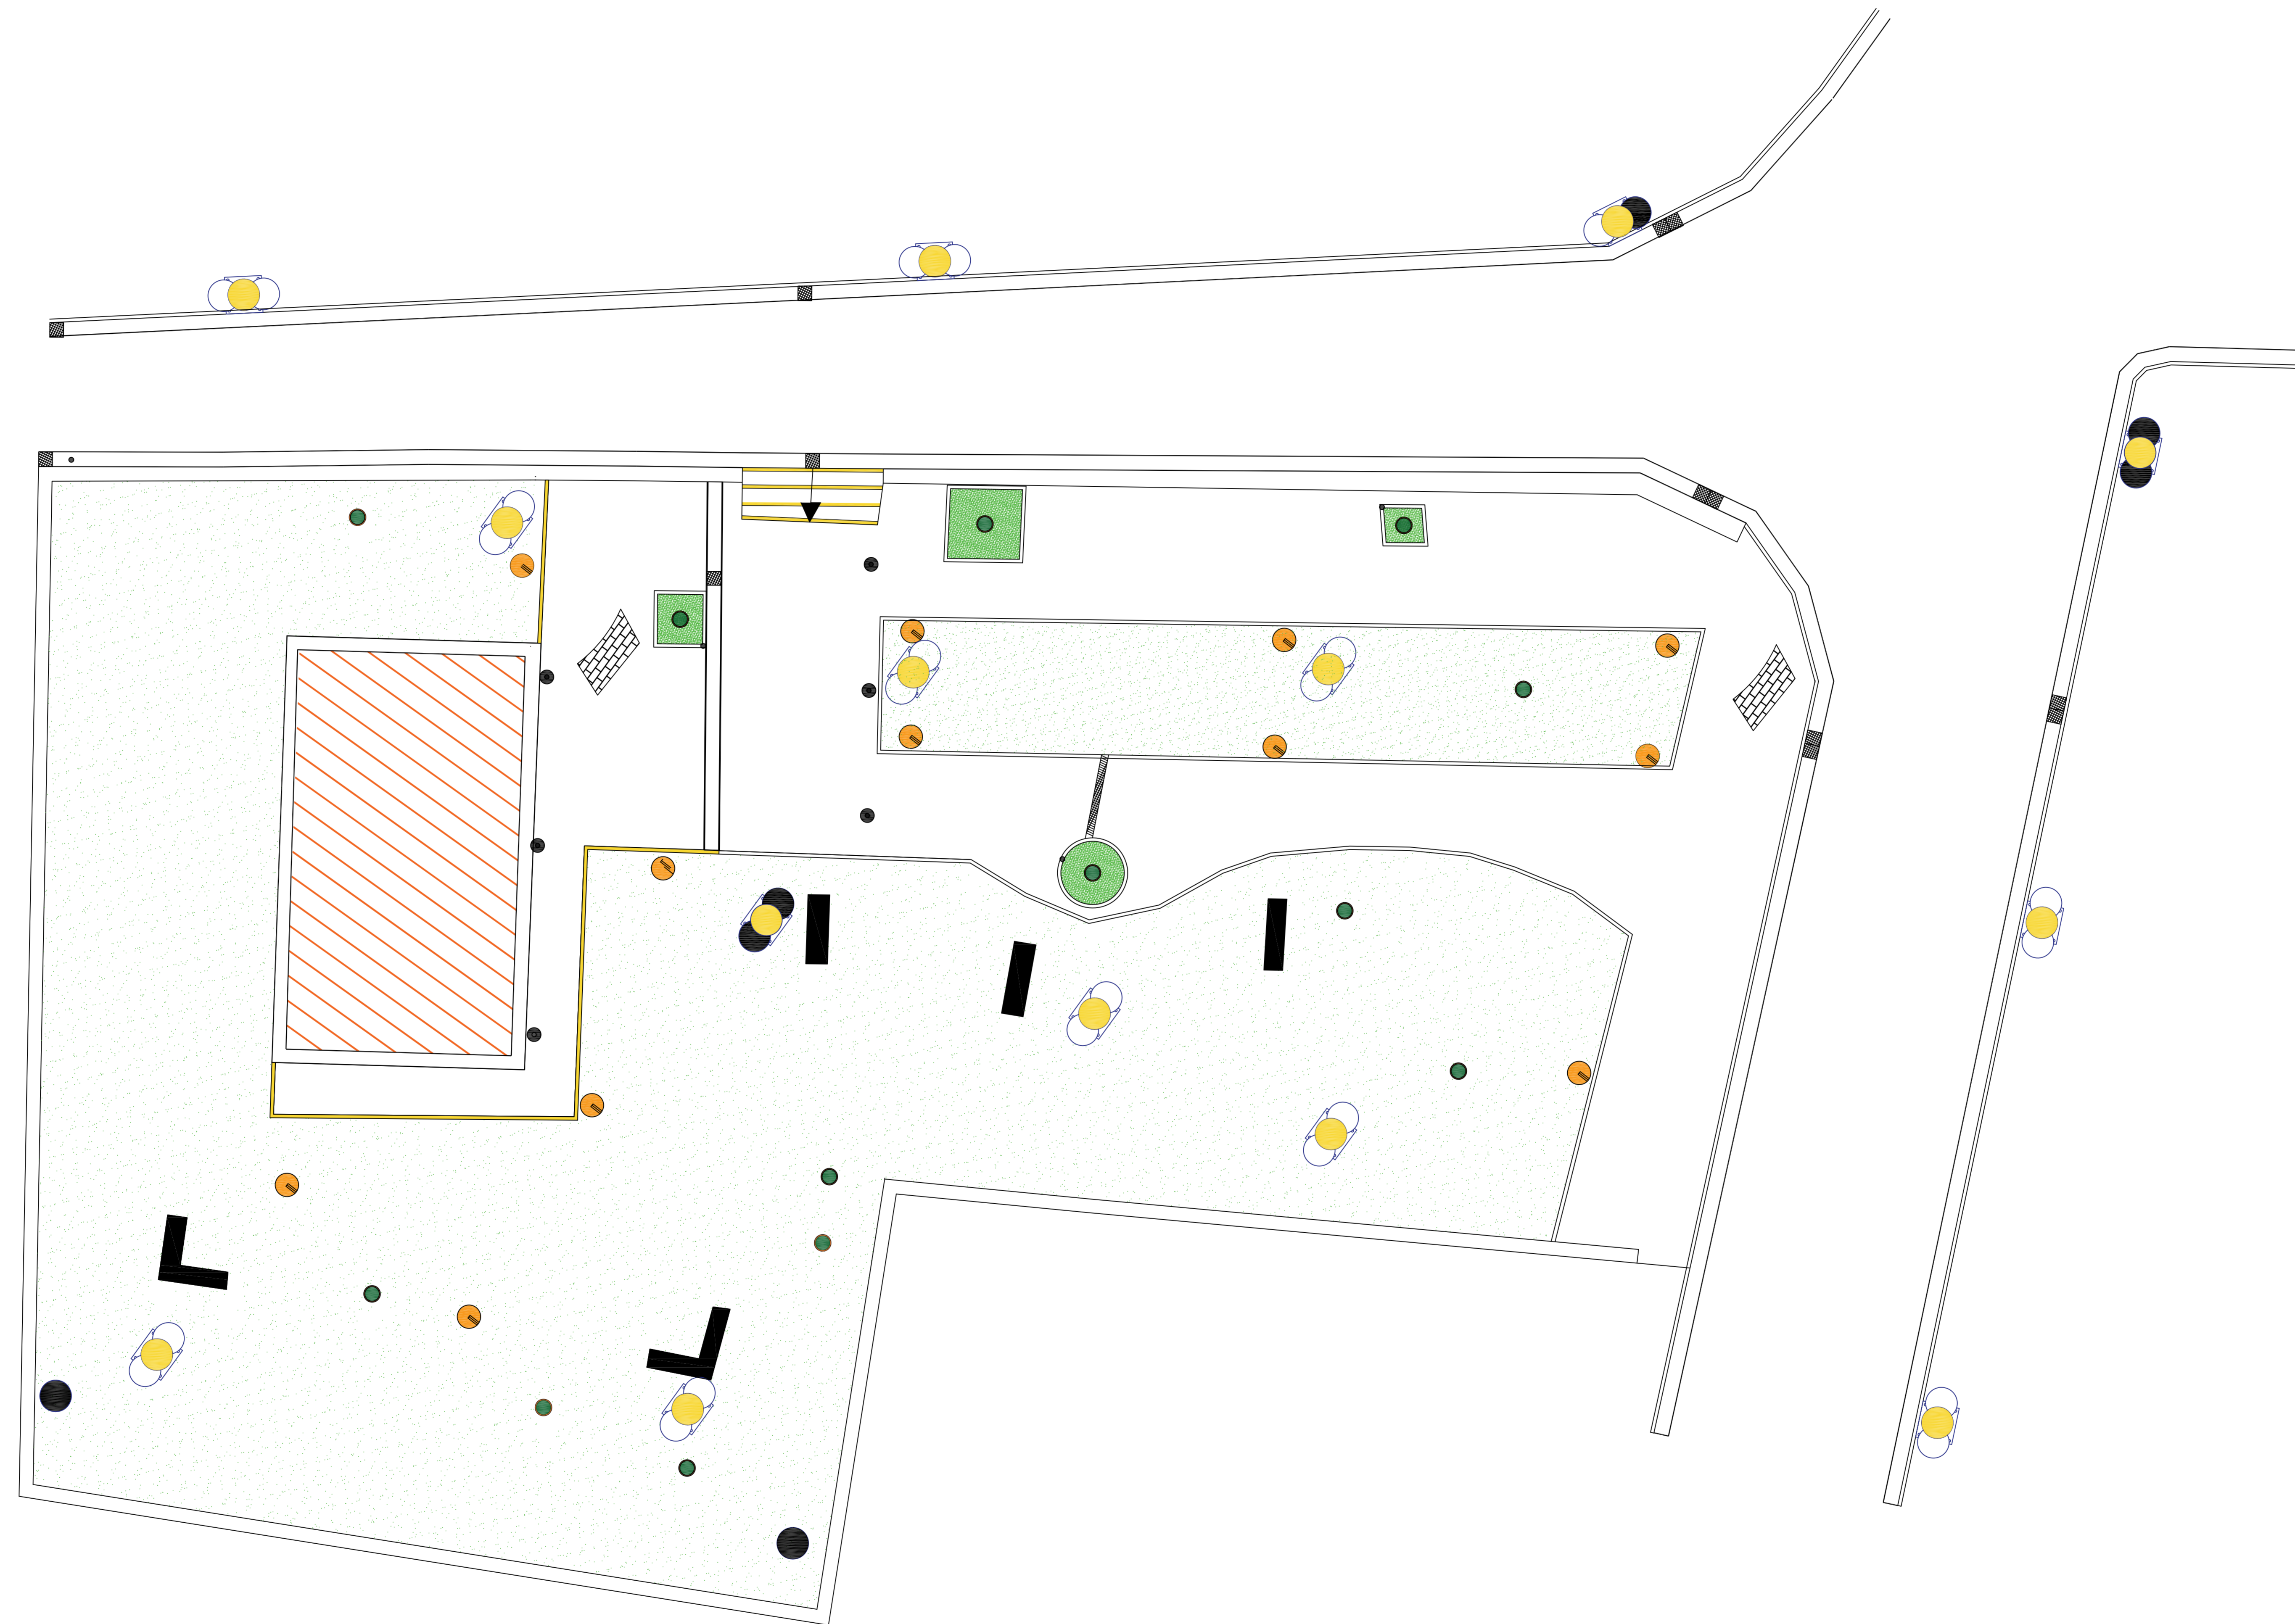

LEGENDA	
	Palo illuminazione
	Cestino portarifiuti
	Faretto a LED
	Alberatura
	Attacco Vigili del Fuoco
	Palo illuminazione con telecamere
	Caditoia
	Canaletta stradale
	Cordolo in pietra calcarea sez. 25*10
	Basoli in pietra calcarea
	Cordolo in cls sez. 25*10
	Area a verde mq. 815.06
	Pavimentazione con betonelle mq. 346.20
	Chiosco mq. 76.60